


Floor plan Beurs van Berlage

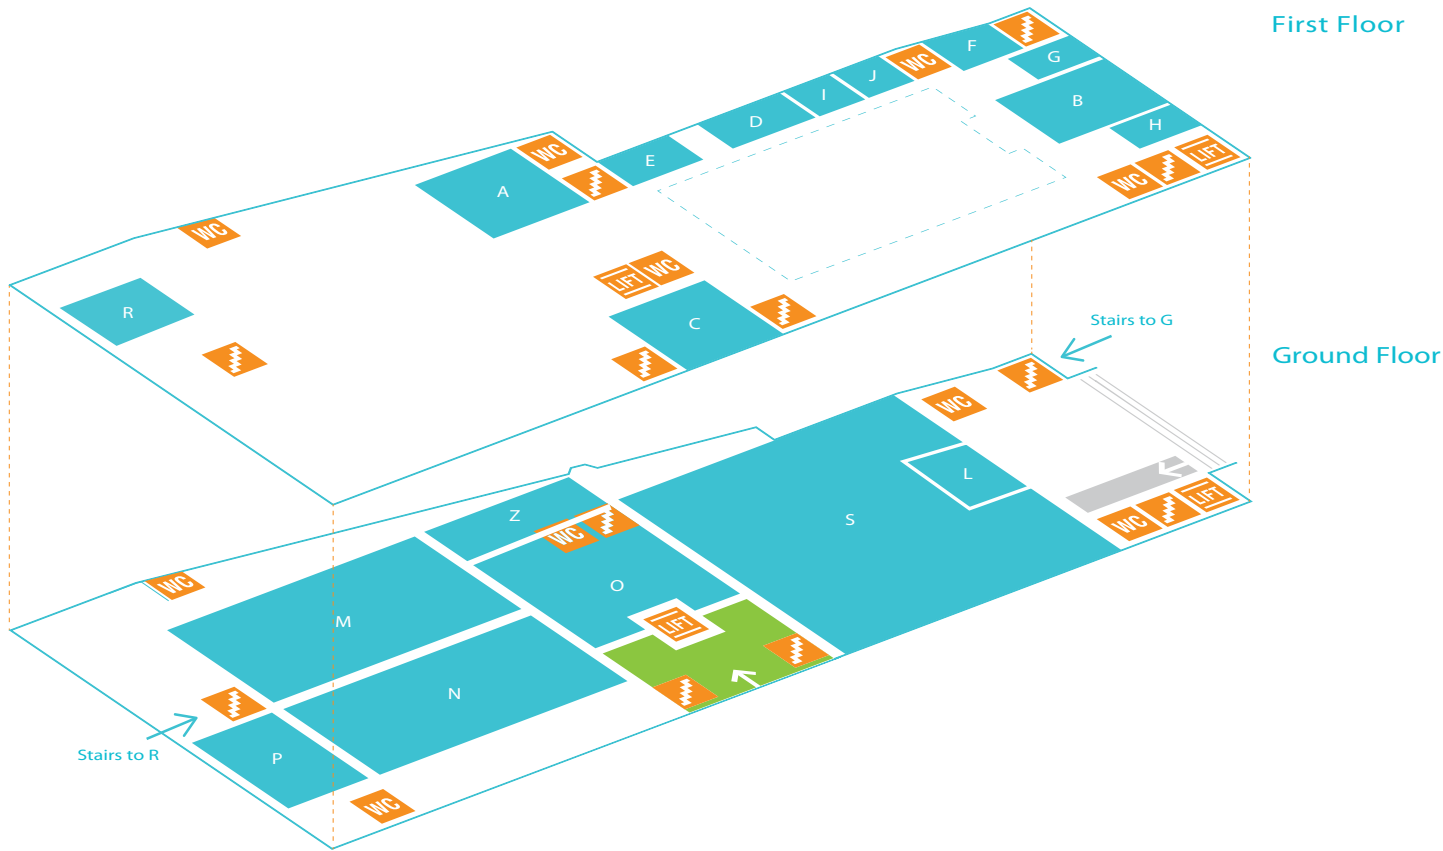

First Floor

- A Administratiezaal
- B Berlage zaal
- C Veilingzaal
- D Verwey kamer
- E Mendes da Costa kamer
- F Rode kamer
- G Blauwe kamer
- H Ontvangkamer
- I Roland Holst kamer
- J Derkinderen kamer
- R Raadzaal Accessible through M Effectenbeurszaal

Ground Floor

- Entrance
- L Grote zaal
- M Effectenbeurszaal (plenary sessions)
- N Graanbeurszaal
- O Informationdesk
- P Keurzaal Accessible through N Graanbeurszaal
- S Coffee/ Tea/ Lunch/ Poster sessions
- Z Zij foyer